Общий вид (с открытой крышкой)
Передняя стенка

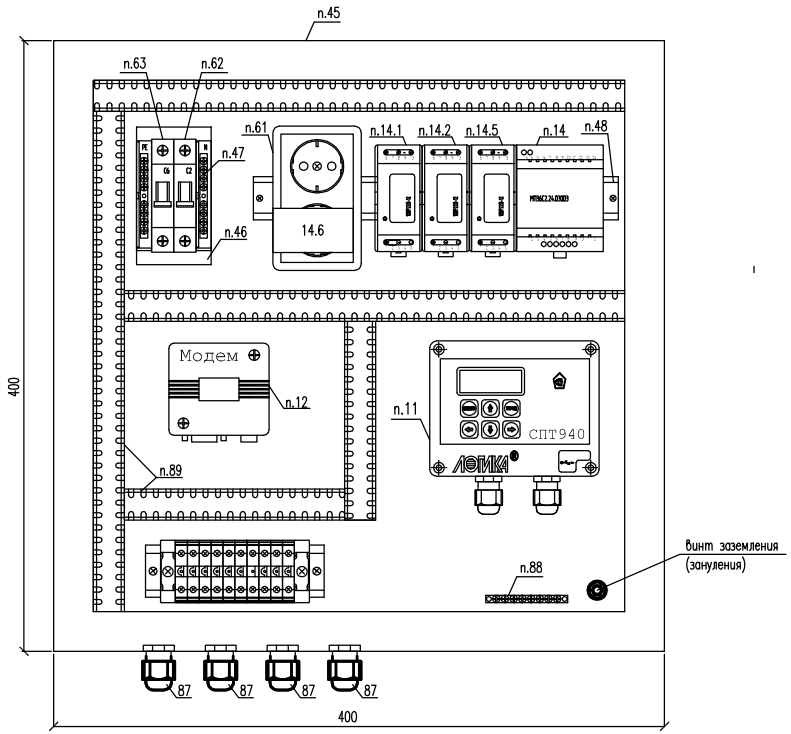

Поз. Обозн.	Наименование	Кол.	Примечания
	Приборы на щите		
61	Розетка двойная трехполюсная, 250В 6А	1	IP44
62	Выключатель автомат. "ИЭК", ВА 47-29, 220В, Iн=2,0А, Ip=1,45Iн, хар-ка "С"	1	IP20
63	Выключатель автомат. "ИЭК", ВА 47-29, 220В, Iн=6,0А, Ip=1,45Iн, хар-ка "С"	1	IP20
46	Бокс под 2-а автомата КМПн для наружной установки	1	IP30
47	Шина нулевая 6х9 8/1	2	
48	DIN-рейка (35 см) оцинкованная	1	
87	Кабельный ввод-сальник PG21 ø28 мм	4	
88	Шина нулевая 6х9 14/2	1	
89	Кабель-канал 25х40, м.	2	
11	Тепловычислитель СПТ 940	1	IP54
12	Модем	1	IP20
14	Источник питания МП36С2.24.030.D3, ~220В/-24В	1	IP2X
14.1-14.2	Блок питания 10ВР220-12, ~220В/-12В	2	IP20
14.5	Блок питания 10ВР220-12, ~220В/-12В	1	IP20
14.6	Блок питания iRZ SCE1200500PE, ~220В/-12В, 500мА	1	IP20
	Приборы по месту		
45	Щит прибора ТЭМ-ПЩ-2, 400х400х210	1	IP55

Примечание:

- Монтаж защитного заземления выполнить в соответствие с ПУЭ 2003 г. и "Инструкцией по монтажу защитного заземления и зануления электропроводок и систем и систем автоматизации".РМ4-200-82.
- Поз. обозначения согласно спецификации оборудования

Изм.	Кол.	Лист	Nдок.	Подп.	Дата	100.14-018-АТС		
						Юридическое наименование абонента Фактический адрес установки УУТЭ		
Разработал						Узел учета тепловой энергии	Стадия	Лист	Листов
Чертил							Р	10	1
Проверил									
Н.Контроль						Общий вид щита (с открытой крышкой)	Наименование проектной организации		
Т.Контроль									